HESSEN

Amt für Bodenmanagement Korbach
Medebacher Landstraße 27
34497 Korbach

Auszug aus dem Liegenschaftskataster

Liegenschaftskarte 1 : 1000
Hessen
Erstellt am 17.02.2014
Antrag: 100147314-1

Flurstück:	24/9	Gemeinde:	Bad Emstal
Flur:	9	Kreis:	Kassel
Gemarkung:	Sand	Regierungsbezirk:	Kassel

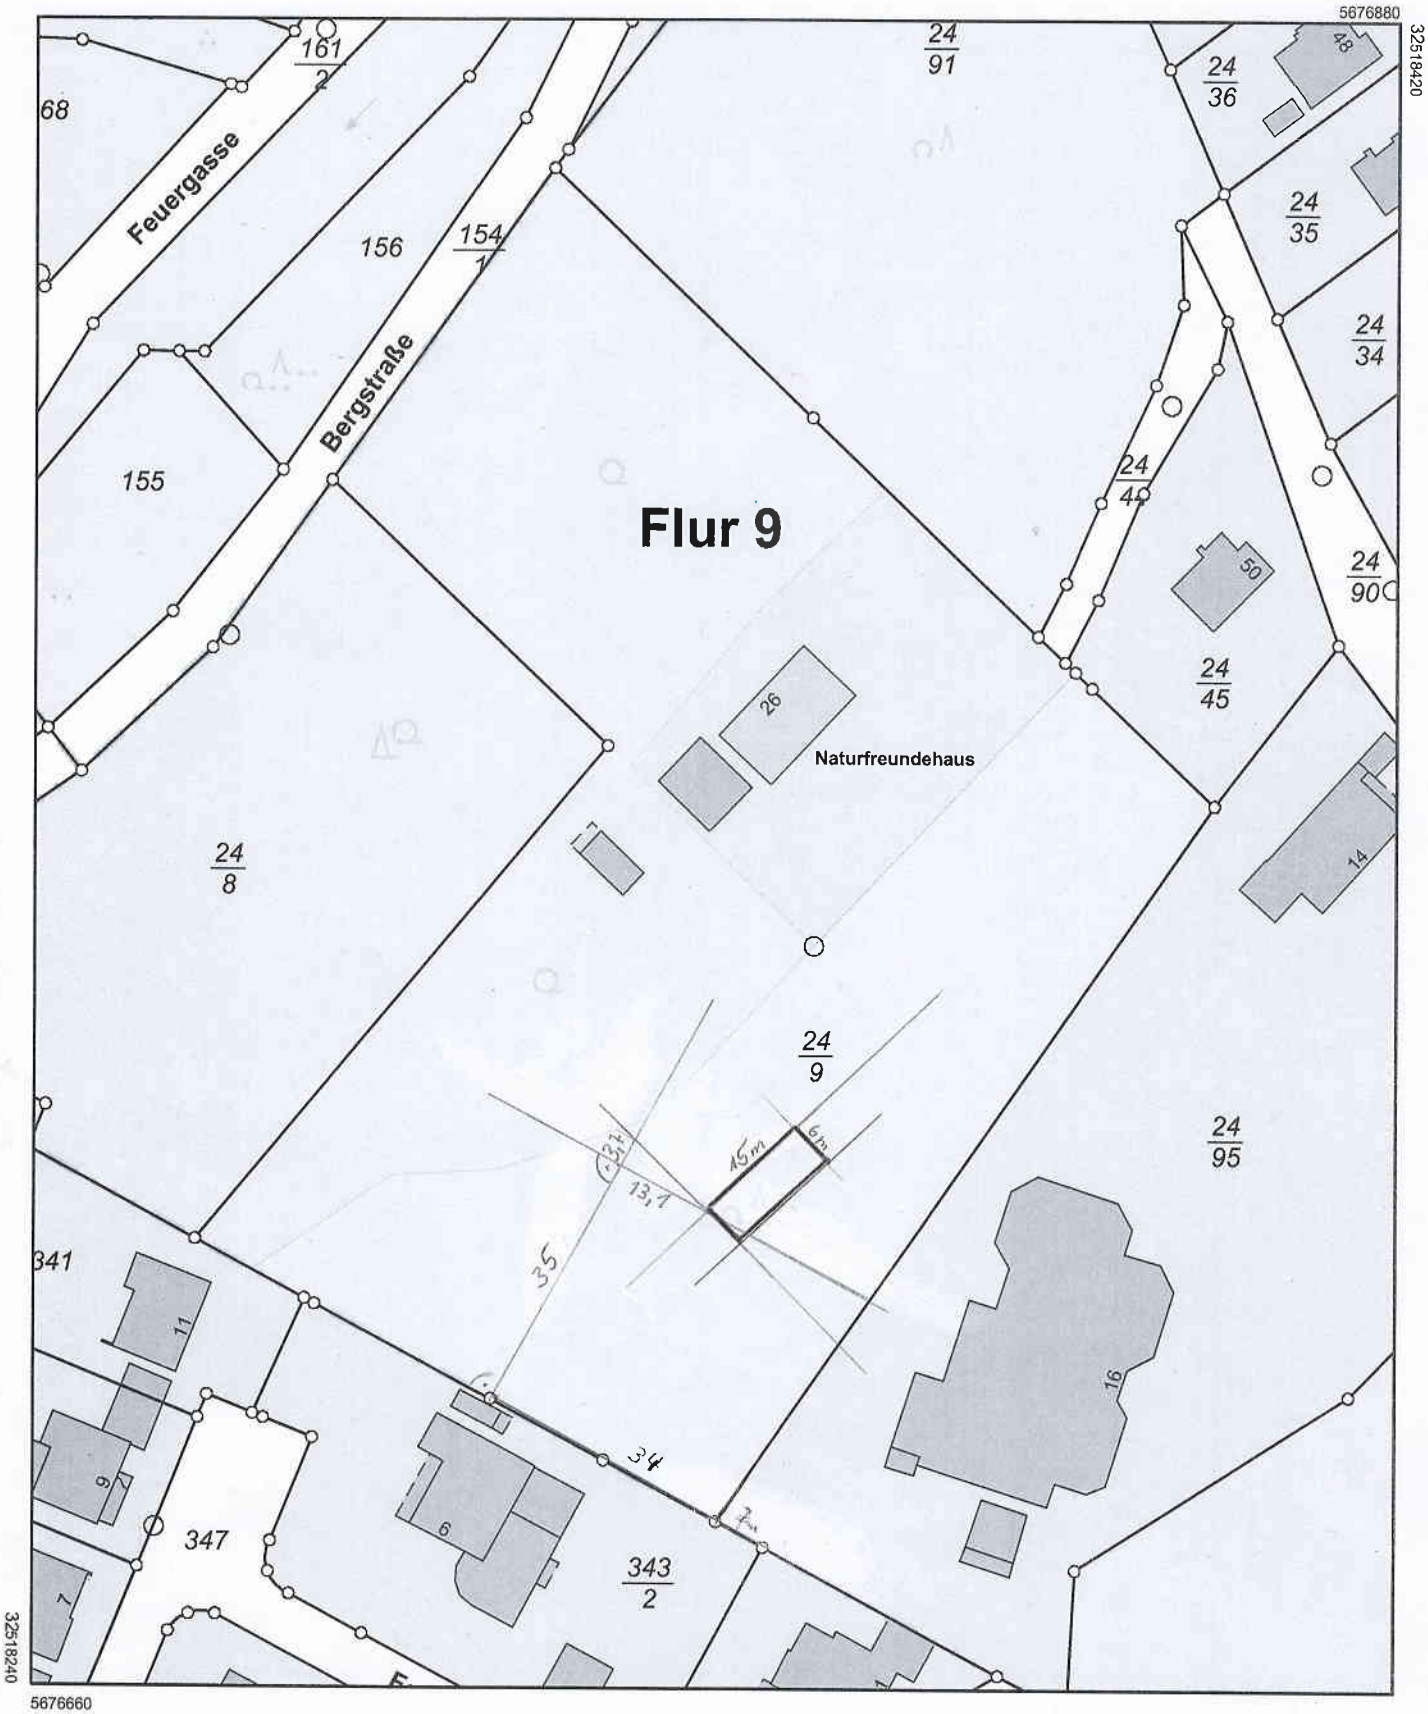

Maßstab 1:1000 0 10 20 30 Meter

Vervielfältigung nur erlaubt, soweit die Vervielfältigungsstücke demselben Nutzungszweck wie die Originalausgaben dienen.
§18 Abs. 2 des Hessischen Vermessungs- und Geoinformationsgesetzes vom 6. September 2007 (GVBl. I S. 548), zuletzt geändert durch Gesetz vom 27. September 2012 (GVBl. I S.290)

HESSEN

Amt für Bodenmanagement Korbach
Medebacher Landstraße 27
34497 Korbach

Auszug aus dem Liegenschaftskataster

Liegenschaftskarte 1 : 1000
Hessen
Erstellt am 17.02.2014
Antrag: 100147314-1

Flurstück:	24/9	Gemeinde:	Bad Emstal
Flur:	9	Kreis:	Kassel
Gemarkung:	Sand	Regierungsbezirk:	Kassel

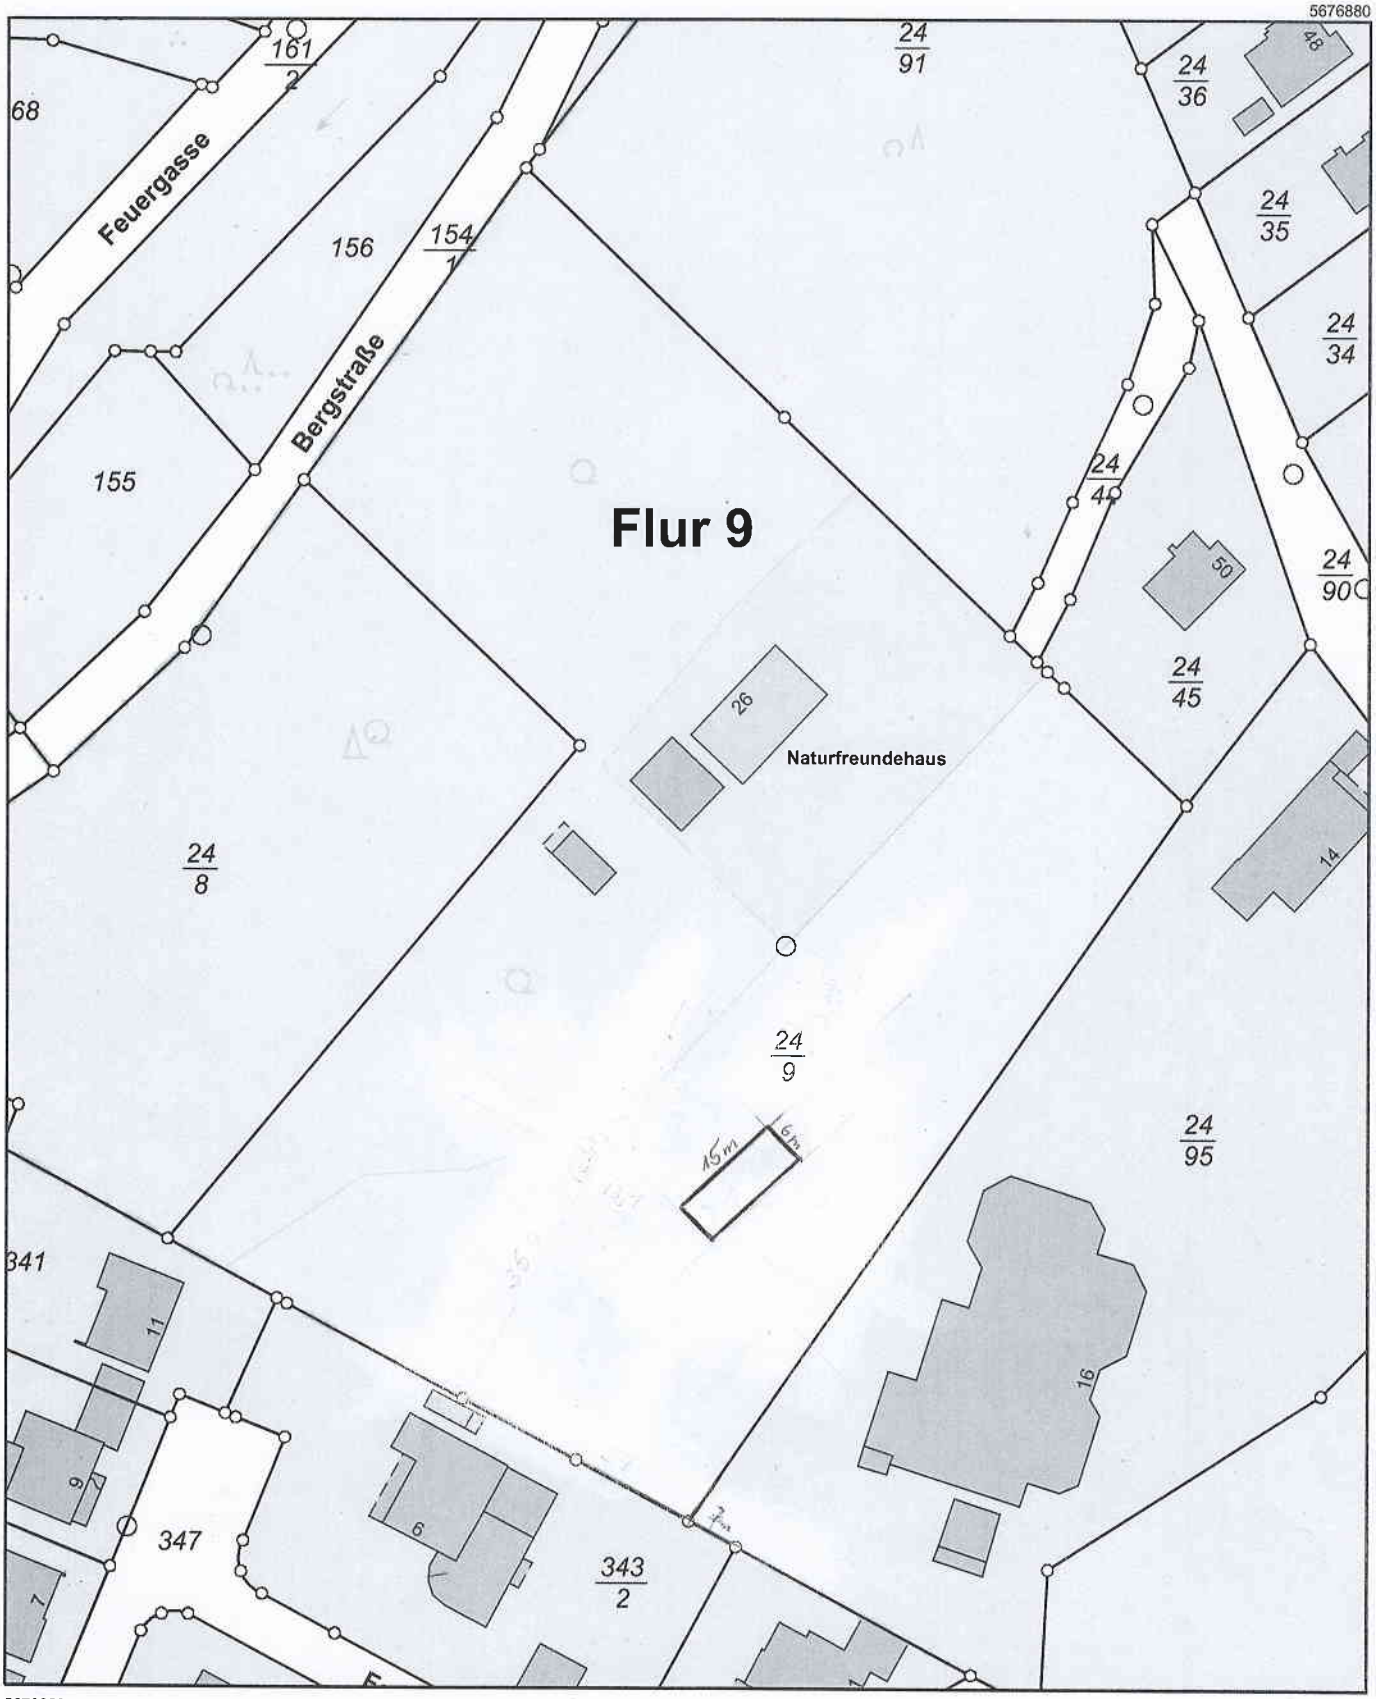

Maßstab 1:1000 0 10 20 30 Meter

Vervielfältigung nur erlaubt, soweit die Vervielfältigungsstücke demselben Nutzungszweck wie die Originalausgaben dienen.
§18 Abs. 2 des Hessischen Vermessungs- und Geoinformationsgesetzes vom 6. September 2007 (GVBl. I S. 548), zuletzt geändert durch Gesetz vom 27. September 2012 (GVBl. I S.290)